

TOAGP 1° - VINDICIO
 F.M. 834/41
 DPR 03.08.20 settembre 2000, n.646


CONCESSIONARI al 31.12.2003

- 1) Lido Scogliera (fm.=270,00 mq)
- 2) Ass.Sport. Vela Vico (fm.=50,00 mq)
- 3) Ass.Sport. Centro Velico di Piani (fm.=50,00 mq)
- 4) Ass.Sport. Centro Windsurfing di Bussano (fm.=25,00 mq)
- 5) Ass.Sport. Mercurio di Ferole (fm.=25,00 mq)
- 6) Ass.Mondica Il Veliero di Quarenne (fm.=20,00 mq)
- 7) Ass.Sport. Vela di Oani (fm.=25,00 mq)
- 8) Lido Doppiavon Ferrovioni di Ison (fm.=5,50 mq)
- 9) Lido Pisci di Pisci (fm.=80,00 mq)
- 10) Lido Riscoperto di Sarno. L(fm.=74,00 mq)
- 11) Altopro Peraldo / Follor (fm.=40,00 mq)
- 12) Lido Bandiera di Isonzo P. (fm.=200,00 mq)
- 13) Istituto Villa Maria Teresa (fm.=7,00 mq)
- 14) Lido Frangula di Frangula (fm.=200,00 mq)


INDAGINE RICOGNITIVA

LEGENDA:

- CONCESSIONI DEMANDA ESISTENTI:**
- STABILIMENTI BALNEARI
 - AREE IN CONCESSIONE STRUTTURE RICETTIVE/ESTERNAE
 - AREE IN CONCESSIONE ASSOCIAZIONI SPORTIVE PRIVATE, ECC.
 - SPAGNOLA LIBERA
 - WW / CAVA BUI
 - LICENZE COMMERCIALI
 - CINECOSA BAY
- MOBILITA' ESISTENTE**
- ACCESSI ESISTENTI PUBBLICI
 - ACCESSI ESISTENTI PUBBLICI DA ADEGUIARE
- STRADA DI ACCESSO PUBBLICO ESISTENTE**
- -
- PROGETTO DI ACCESSO PUBBLICO ESISTENTE**
- -
- AREE DI SISTEMI PUBBLICI ESISTENTI**
- -
- AREE DI SISTEMI PRIVATE ESISTENTI**
- -

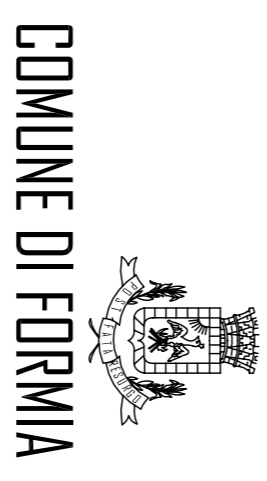

COMUNE DI FORMIA

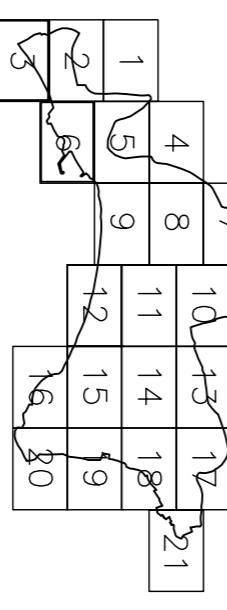

SCALA 1:2000

Piano di Utilizzazione dell'Arenile (P.U.A.)
 ELABORATI DI SUPPORTO AL P.U.A.
 DEL D.C. n°333 del 22 novembre 2000
TAVI - INDAGINE RICOGNITIVA
TRATTO A - VINDICIO

Il Tecnico

Studio di Architettura, Arch. Zaira Di Sacco
 Via Caposio II, 2 - 04025 Sarni (LT)
 tel.0771.181150 - e-mail: zaira@caiof.it