

CONCESSIONARI al 31/12/2004

- 1 Lido Scogliera (fm.=20.000 mq)
- 2 Ass Sport, Vela Iva (fm.=50.000 mq)
- 3 Ass Sport, Centro Velico di Pisanò (fm.=50.000 mq)
- 4 Ass Sport, Centro Windsurfing Velico di Gaurane (fm.=25.000 mq)
- 5 Ass Sport, Marconi di Babilò (fm.=25.000 mq)
- 6 Ass.Nautica Il Velero di Quarenhe (fm.=20.000 mq)
- 7 Ass Sport, Velica di Ghini (fm.=25.000 mq)
- 8 Lido Diopelione Fermano di Iorio (fm.=5.500 mq)
- 9 Lido Pirella di Pansa (fm.=80.000 mq)
- 10 Lido Risparmio di Sarno U (fm.=24.000 mq)
- 11 Altopro Paradise / Edilur (fm.=40.000 mq)
- 12 Lido Bandiera di Ibanzer P. (fm.=200.000 mq)
- 13 Istituto Villa Maria Tarsusa (fm.=7.000 mq)
- 14 Lido Frangello di Frangello (fm.=200.000 mq)

FRONTE MARE - LOTTI DA DARE IN CONCESSIONE:
 LOTTO "A" = F.M. 30 ml (ART.17 Regolamento)
 LOTTO "B" = F.M. 30 ml (ART.17 Regolamento)
 LOTTO "C" = F.M. 4 ml (ART.13 Regolamento)
 TOTALE F.M. DA CONCESSIONE = 104 ML

F.M. DI SPUNSA LIBERA
 LOTTO "M" = F.M. ML 40
 LOTTO "N" = F.M. ML 5
 LOTTO "O" = F.M. ML 5
 LOTTO "P" = F.M. ML 5
 LOTTO "Q" = F.M. ML 5
 LOTTO "R" = F.M. ML 5
 TOTALE F.M. SPUNSA LIBERA = ML 210

PREVISIONI DI PIANO


LEGENDA:

- AREE ASSIMILATE A CONCESSIONI A PRIVATI
- AREE ASSIMILATE PER AMPLIAMENTO CONCESSIONI ESISTENTI
- AREE ASSIMILATE A CONCESSIONI PER ATTIVITÀ SPORTIVE E CREATIVE
- SPUNSA LIBERA
- VIVE / DASI BUI
- + POSTAZIONE DI PIANO SOSTEGNO (GMS 5 km/h; 100/2000 e secondo tempo)


MOBILITÀ ESISTENTE E DI PREVISIONE

- ACCESSI ESISTENTI PUBBLICI
- ACCESSI ESISTENTI PUBBLICI DA AGGIUNGERE
- ACCESSI ESISTENTI PRIVATI DA CONFERIMARE
- ACCESSI ESISTENTI PRIVATI DA CONFERIMARE
- ACCESSI DI PREVISIONE DA CONFERIMARE PRIVI/GRUE
- ACCESSI DI PREVISIONE DA CONFERIMARE PRIVI/GRUE
- STRADE DI ACCESSO PUBBLICHE
- PREVISIONI DI ACCESSO PRIVATI

- P AREE DI SISTEMI PUBBLICHE ESISTENTI
- P AREE DI SISTEMI PRIVATI ESISTENTI
- P AREE DI SISTEMI DI PREVISIONE
- SOSTA
- SOSTA ADIUTE CHANGE
- SOSTA ADIUTE CHANGE
- SOSTA ADIUTE CHANGE
- P AREE DI SISTEMI DI PREVISIONE
- P AREE DI SISTEMI DI PREVISIONE

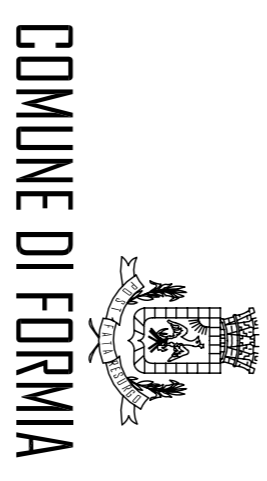

COMUNE DI FORMIA

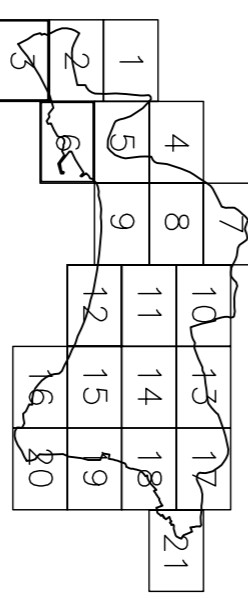

SCALA 1:2000

Piano di Utilizzazione dell'Arenile (P.U.A.)

ELABORATI DI SUPPORTO AL P.U.A.

DEL D.C. n°333 del 22 novembre 2000

grafico adeguato e deliberazione C.C.n°74 del 17/12/2004

TA/2 - PREVISIONI DI PIANO
TRATTO A - VINDICIO

Il Tecnico

Studio di Architettura, Arch. Zaira Di Scola
 Via Caposio II, 2 - 04025 Scauri (LT)
 tel.0771.181150 - e-mail: zaira@caiof.it