


LEGENDA	
	Totem interattivo multimediale
	Area funzionale/Spazio di manovra
	Spazio ADEGUATO per le persone con disabilità
	Spazio DA ADEGUARE per le persone con disabilità
	Spazio NON ADEGUATO per le persone con disabilità
	Sostituzione porte di ingresso ai vari SETTORI


NOTE

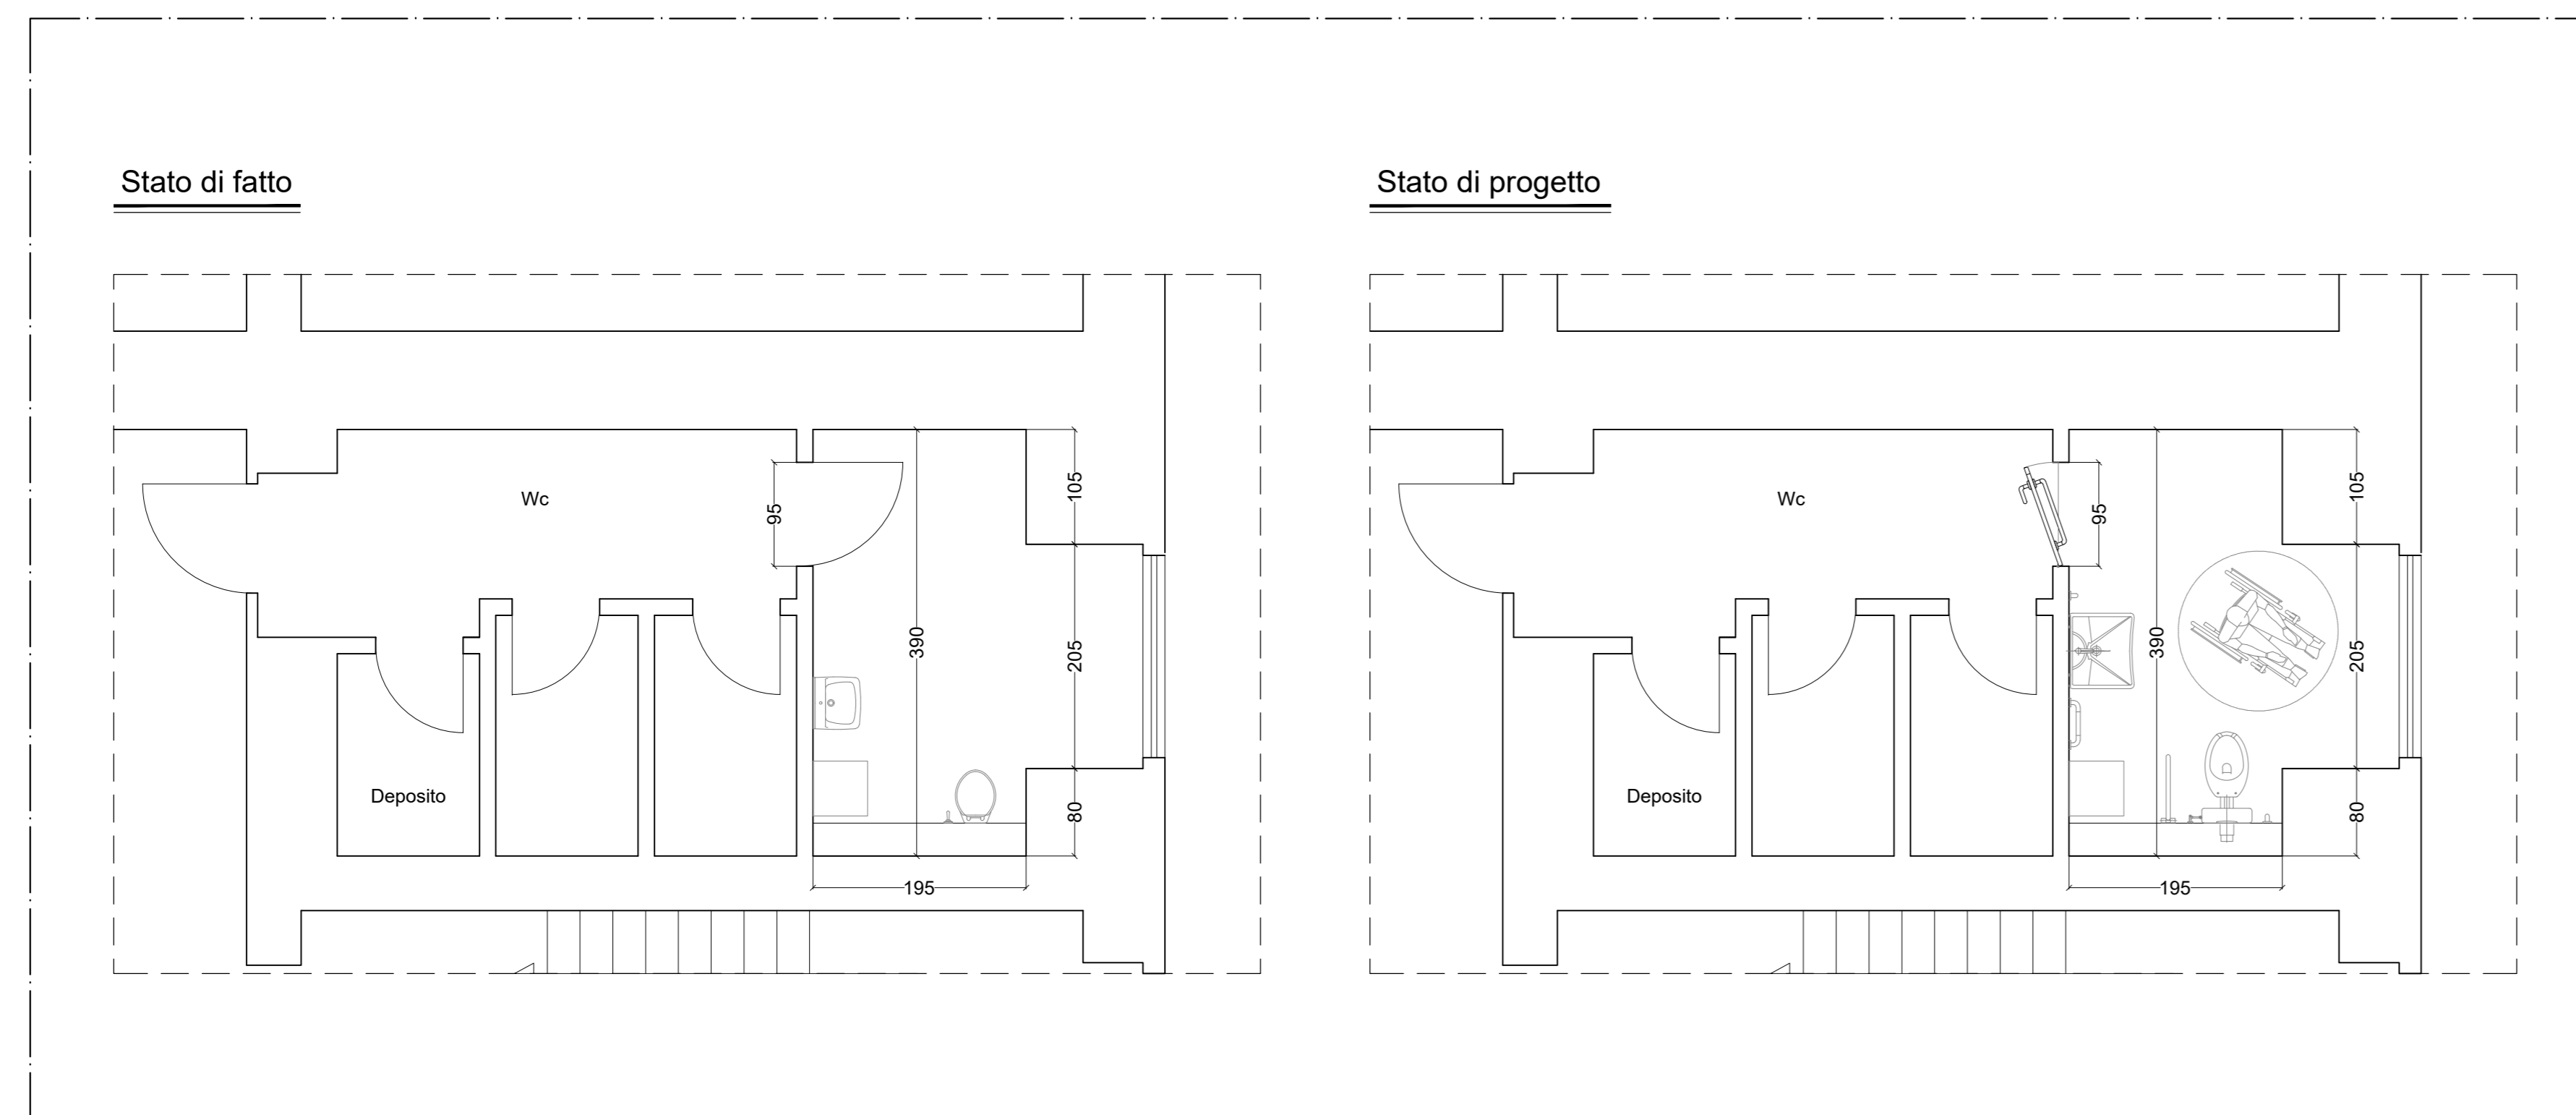

Particolare 1  
Scala 1:50



Particolare 2  
Scala 1:50

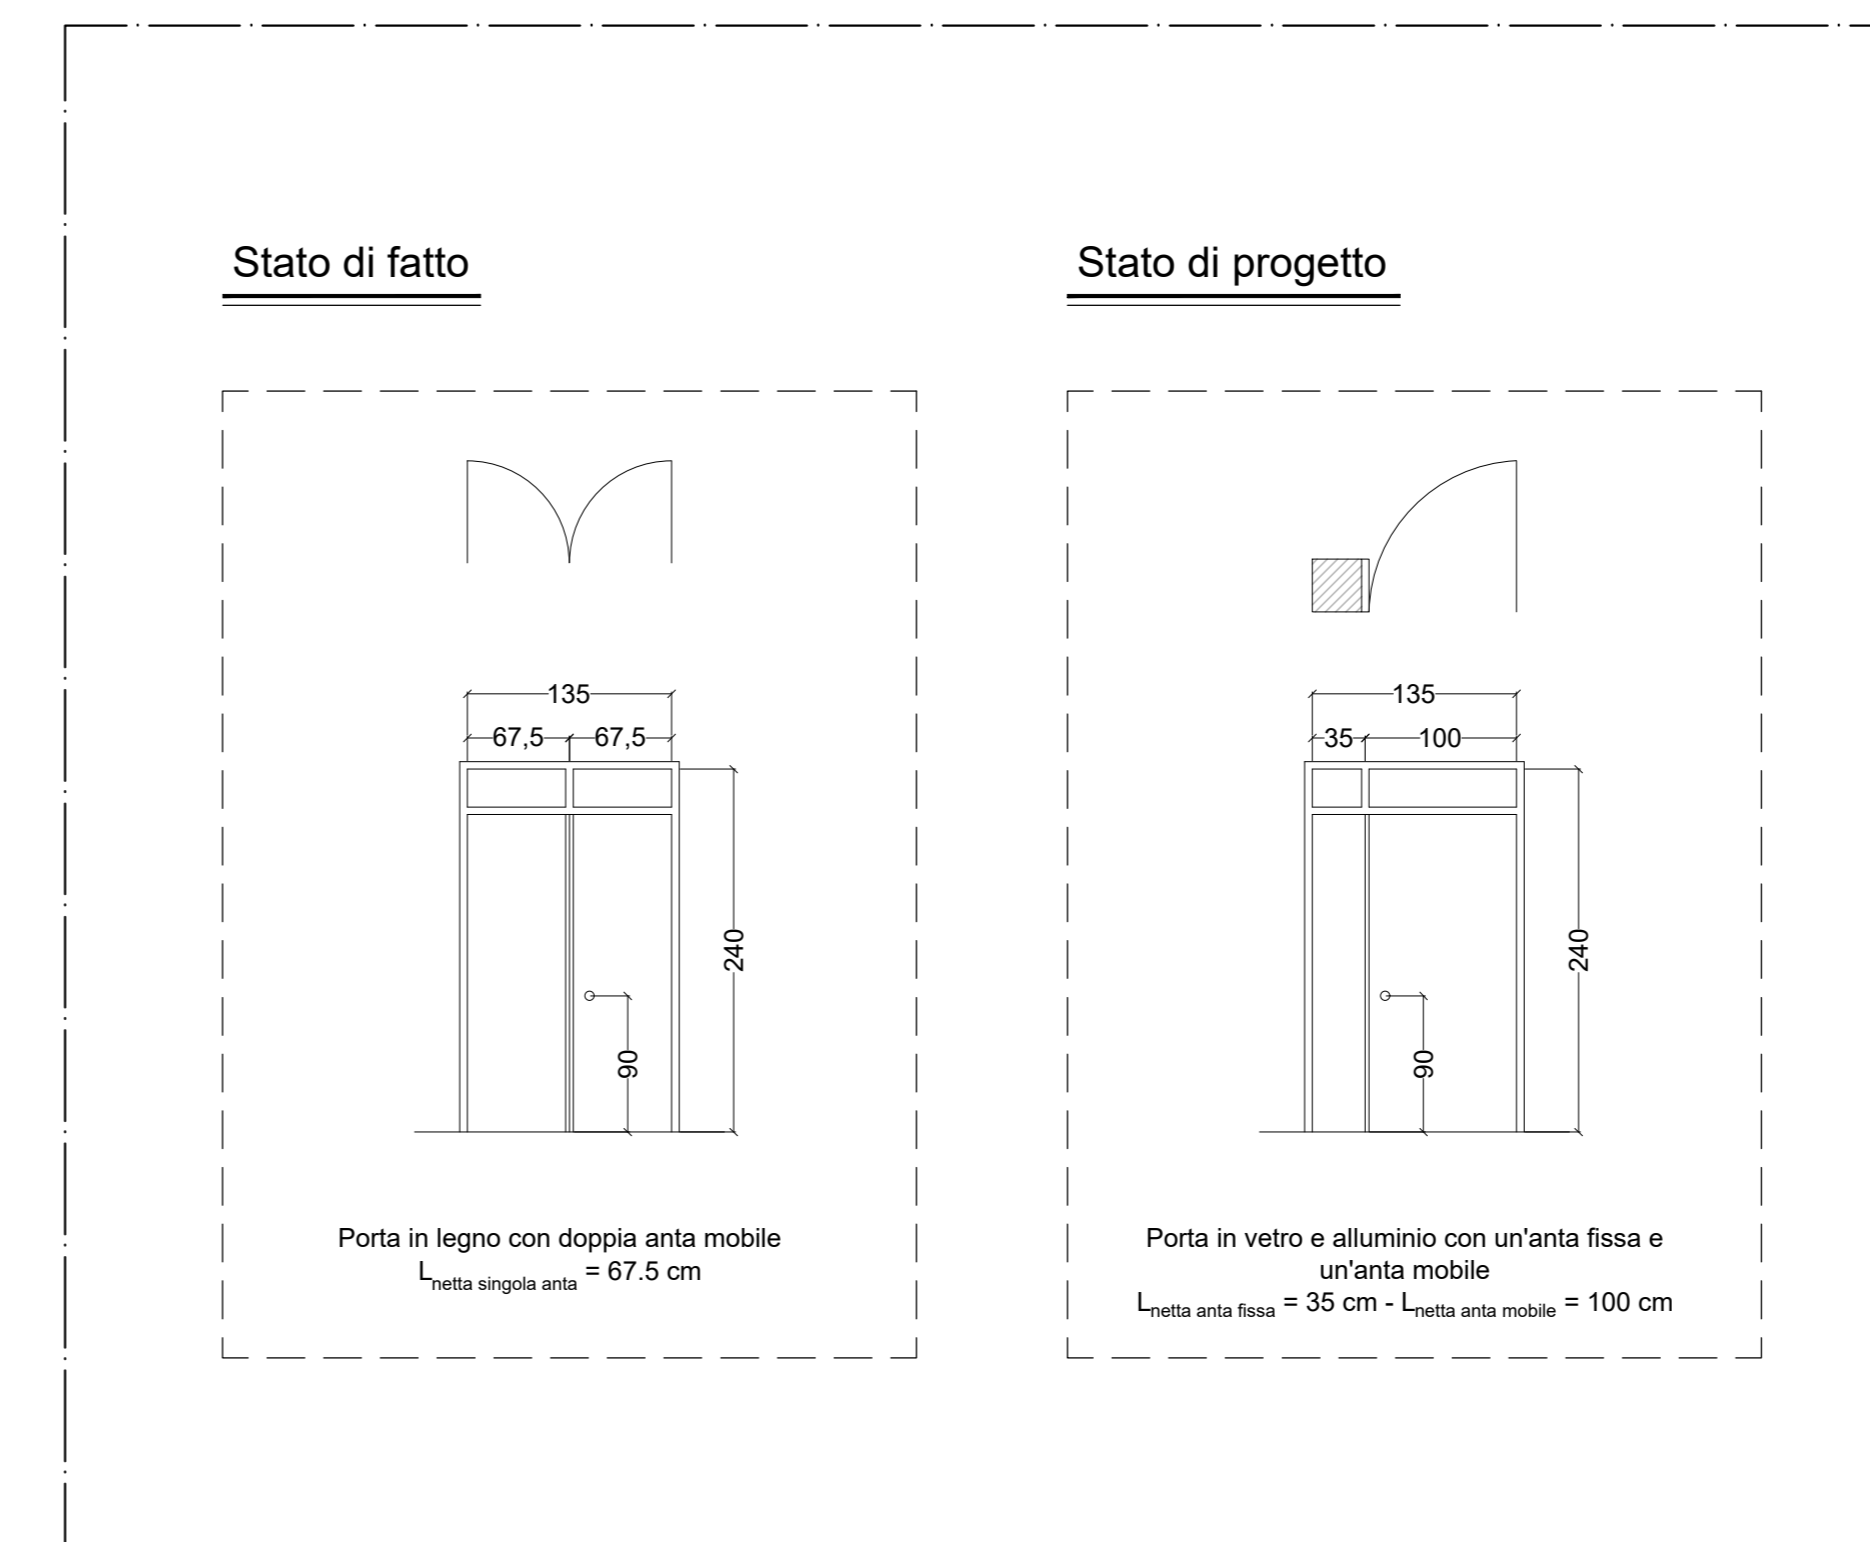

COMUNE DI FORMIA  
PROVINCIA DI LATINA



OGGETTO: LAVORI DI RIQUALIFICAZIONE SOSTENIBILE CON INTERVENTI DI ELIMINAZIONE BARRIERE ARCHITETTONICHE FISICHE, SENSORIALI E COGNITIVE PER LA REALIZZAZIONE DELL'ARCHIVIO STORICO PRESSO IL PALAZZO MUNICIPALE.  
CUP H82F22000380001 - CIG B97F73FB0E



Data	FEBBRAIO 2026
Elaborato	TAV_03
Titolo	INDIVIDUAZIONE DEGLI INTERVENTI RELATIVI AL P.E.B.A. Piano PRIMO
Scala	1:50 1:100

IL PROGETTISTA  
Ing. Fabiola DI NUCCI