


**LEGENDA**

- Totem interattivo multimediale
- Area funzionale/Spazio di manovra
- Spazio ADEGUATO per le persone con disabilità
- Spazio DA ADEGUARE per le persone con disabilità
- Spazio NON ADEGUATO per le persone con disabilità
- Sostituzione porte di ingresso ai vari SETTORI


**NOTE**



**Particolare 1**  
Scala 1:50

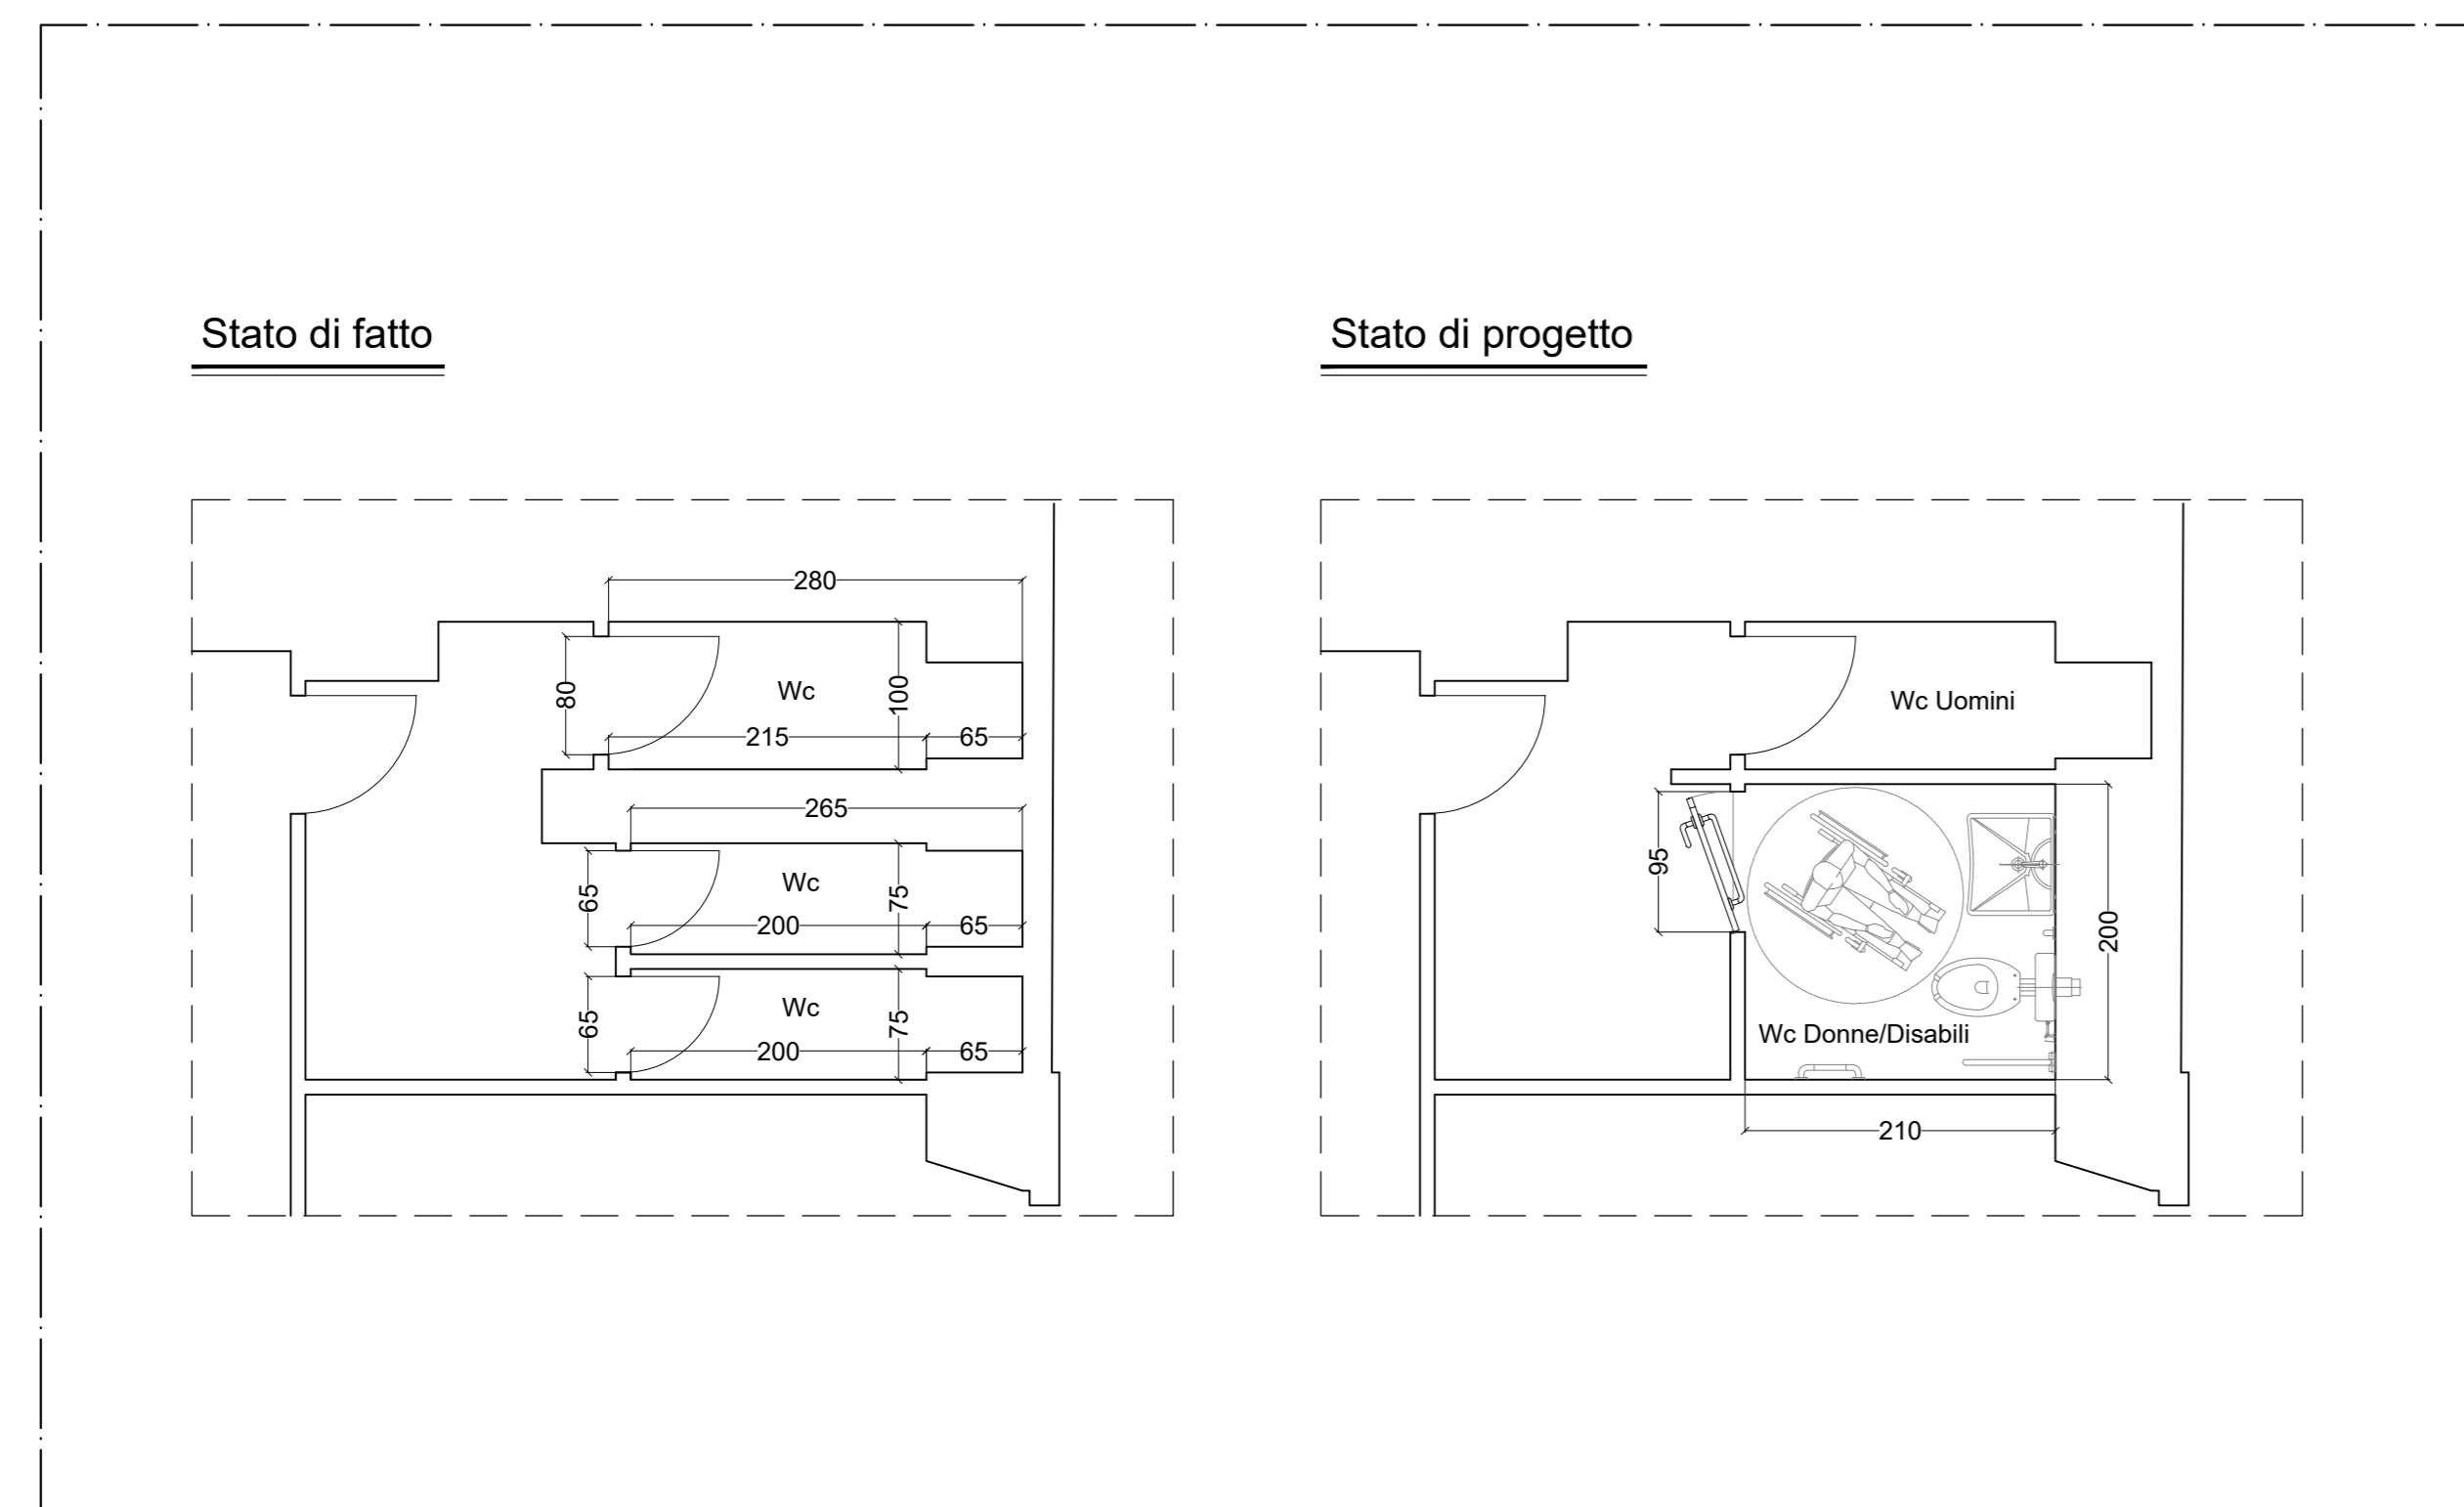

**Particolare 2**  
Scala 1:50

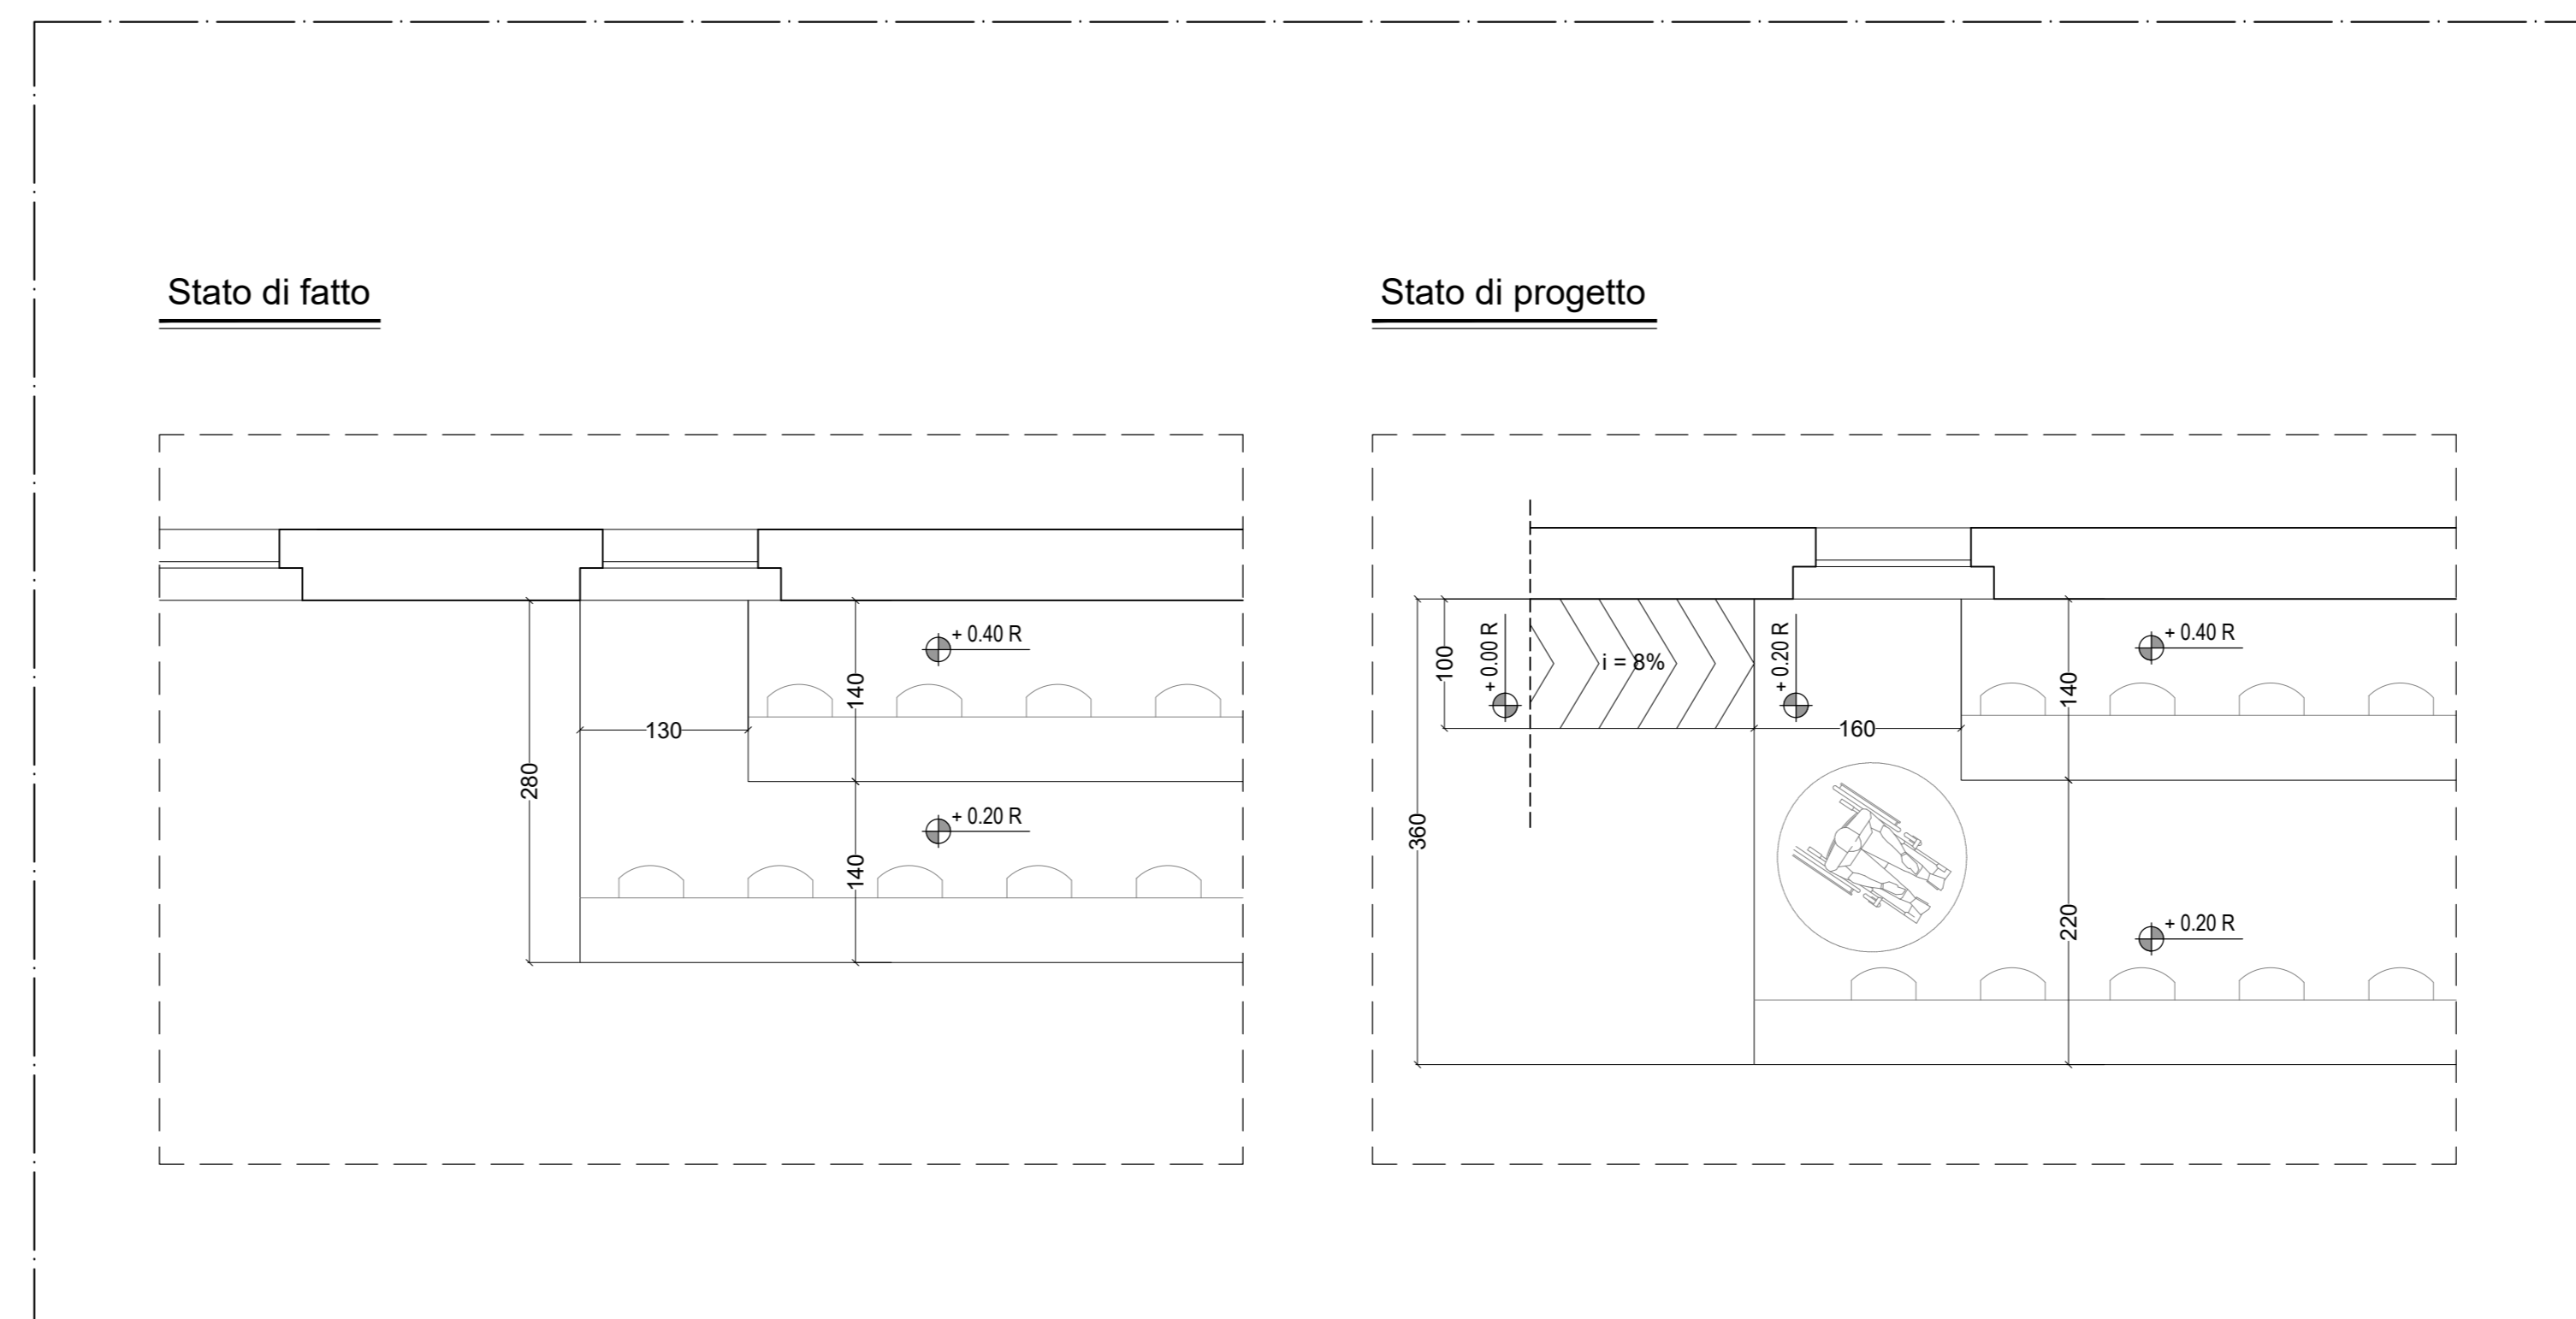

**COMUNE DI FORMIA**  
PROVINCIA DI LATINA



OGGETTO: LAVORI DI RIQUALIFICAZIONE SOSTENIBILE CON INTERVENTI DI ELIMINAZIONE BARRIERE ARCHITETTONICHE FISICHE, SENSORIALI E COGNITIVE PER LA REALIZZAZIONE DELL'ARCHIVIO STORICO PRESSO IL PALAZZO MUNICIPALE. CUP H82F22000380001 - CIG B97F73FB0E



Data	FEBBRAIO 2026
Elaborato	TAV_05
Titolo	INDIVIDUAZIONE DEGLI INTERVENTI RELATIVI AL P.E.B.A. Piano TERZO
Scala	1:50 1:100

IL PROGETTISTA  
Ing. Fabiola DI NUCCI