



**Progetto di Installazione di impianto tecnologico
di cellulare radiotelecomunicazioni per telefonia
Sistema
5G_700/UMTS900/LTE1800/LTE2100/LTE2600**

PROGETTO ARCHITETTONICO



Codice Sito	LT04023_011
Nome Sito	FORMIA LIDO
Indirizzo	Via Angelo Rubino, 92
Comune	FORMIA
Provincia	LATINA
Data documento	14/05/2026
Versione doc.	01

Il richiedente



Il Progettista



Ing. Valerio Cimaglia



CARTA TECNICA REGIONALE

1:10.000







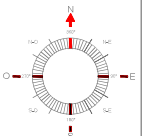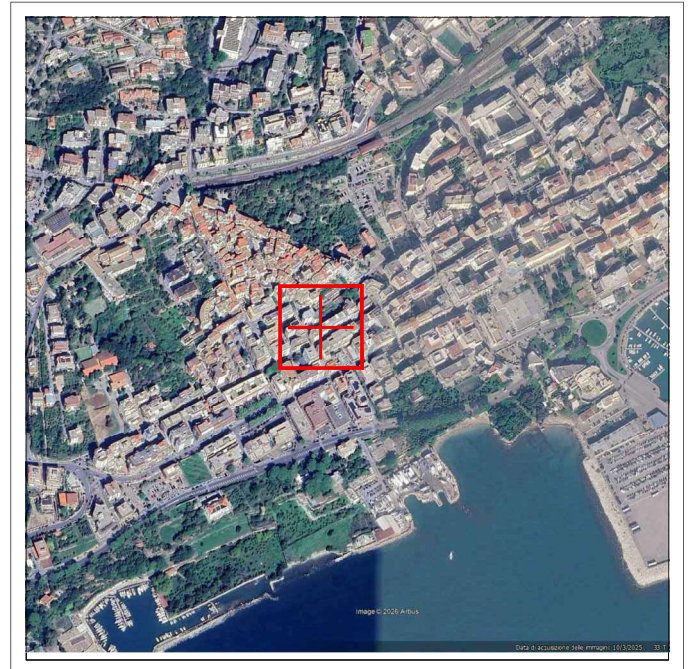


ORTO FOTO












1:5.000



Legenda


Sistema del Paesaggio Naturale	
	Paesaggio Naturale
	Paesaggio Naturale di Continuità
	Paesaggio Naturale Agrario
	Coste marine, lacuali e corsi d'acqua

Sistema del Paesaggio Agrario	
	Paesaggio Agrario di Rilevante Valore
	Paesaggio Agrario di Valore
	Paesaggio Agrario di Continuità

Sistema del Paesaggio Insediativo	
	Paesaggio dei Centri e Nuclei Storici con relativa fascia di rispetto
	Parchi, Ville e Giardini Storici
	Paesaggio degli Insediamenti Urbani
	Paesaggio degli Insediamenti in Evoluzione
	Paesaggio dell'Insediamento Storico Diffuso
	Reti Infrastrutture e Servizi
	Aree di Visuale
	Punti di Visuale
	Percorsi panoramici
	Ambiti di recupero e valorizzazione paesistica
	Piani attuativi con valenza paesistica

P.T.P.RTAV.A

1:10000

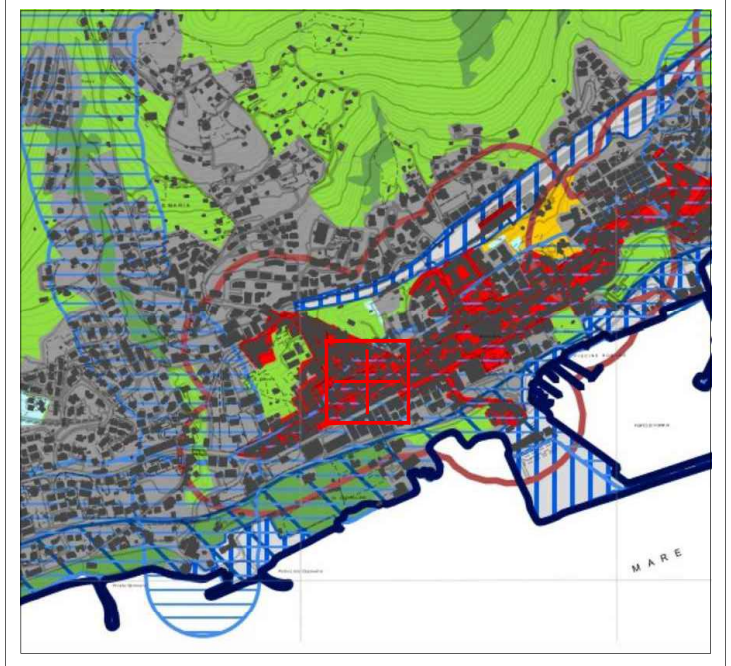


Le tavole sono conformi a quanto pubblicato sul sito della Regione Lazio

Legenda


Individuazione degli immobili e delle aree di notevole interesse pubblico art. 134 co.1 lett. a e art. 136 D.Lgs. 42/2004				
Beni d'abitazione	ab058_001	lett. a) e b) beni singoli naturali, geologici, ville, parchi e giardini	art. 8 NTA	
	cb058_001	lett. c) e d) beni d'insieme vaste località con valore estetico tradizionale, bellezze panoramiche	art. 6 NTA	
	cm058_001	di interesse archeologico	art. 8 NTA	
	ab058_001	di riferimento alla lettera dell'art. 136 co.1 D.Lgs. 42/2004 001 codice STAB della provincia 001 numero progressivo	art. 8 NTA	
Ricognizione delle aree tutelate per legge art. 134 co.1 lett. b) e art. 142 co.1 D.Lgs. 42/2004				
Beni paesaggistici di legge	a058_001	a) protezione delle fasce costiere marittime	art. 34	
	b058_001	b) protezione delle coste dei laghi	art. 35	
	c058_001	c) protezione dei fiumi, torrenti, corsi d'acqua	art. 36	
	d058_001	d) protezione delle montagne sopra quota di 1.200 mt. s.l.m.	art. 37	
	f058_001	f) protezione dei parchi e delle riserve naturali	art. 38	
	g058_001	g) protezione delle aree boscate	art.39 NTA	
	h058_001	h) disciplina per le aree assegnate alle università agrarie e per le aree granate da sito civico	art. 40	
	i058_001	i) protezione delle zone umide	art. 41	
	m058_001	m) protezione delle aree di interesse archeologico	art. 42	
	n058_001	n) protezione annui di interesse archeologico	art. 42	
	o058_001	o) protezione punti di interesse archeologico e relativa fascia di rispetto	art. 42	
p058_001	p) protezione linee di interesse archeologico e relativa fascia di rispetto	art. 42		
q058_001	q) riferimento alla lettera dell'art. 142 co.1 D.Lgs. 42/2004 001 codice STAB della provincia 001 numero progressivo	art. 42		
N.B.: le aree indicate nel co.2 art. 142 D.Lgs. 42/2004 non sono individuate nel presente elaborato				
Individuazione del patrimonio identitario regionale art. 134 co.1 lett. c) D.Lgs. 42/2004				
Beni paesaggistici di piano	aa_001	aree agricole della campagna romana e delle bonifiche agrarie	art. 43	
	ca_001	insediamenti su beni storici e relativa fascia di rispetto	art. 44	
	ba_001	borghi e centri storici rurali	art. 45	
	rp_001	beni singoli dell'architettura rurale e relativa fascia di rispetto	art. 45	
	tp_001	beni puntuali testimonianza dei caratteri archeologici e storici e relativa fascia di rispetto	art. 46	
	rl_001	beni lineari testimonianza dei caratteri archeologici e storici e relativa fascia di rispetto	art.46 NTA	
	ca_001	canali delle bonifiche agrarie e relative fasce di rispetto	art. 47	
	rg_001	beni testimonianza dei caratteri identitari regionali geomorfologici e carsici singoli e relativa fascia di rispetto	art. 48	
	ca_001	L.11 legge della categoria dei beni identitari 001 numero progressivo	art. 48	
	aree urbanizzate del PTFR			
	beni consumati			

P.T.P.R.TAV.B

1:10000

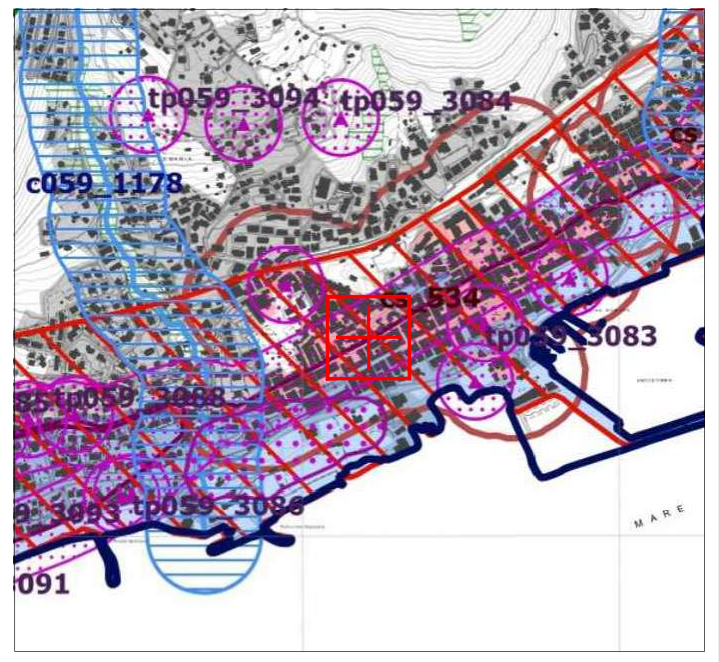

Le tavole sono conformi a quanto pubblicato sul sito della Regione Lazio

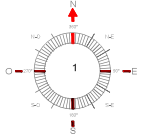

Beni del patrimonio naturale e culturale e azioni strategiche del PTR


Beni del Patrimonio Naturale		


P.T.P.R. TAV.C

1:10000

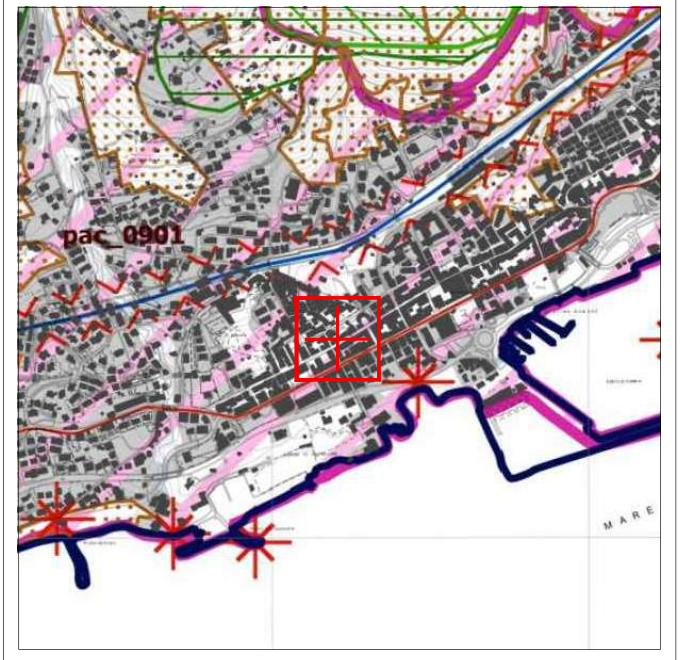

Le tavole sono conformi a quanto pubblicato sul sito della Regione Lazio

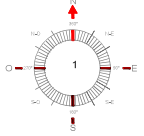


Legenda

	accolta - parzialmente accolta, con prescrizione
	accolta - parzialmente accolta, senza prescrizione


AREA NON CARATTERIZZATA

P.T.P.R. TAV.D

1:10000

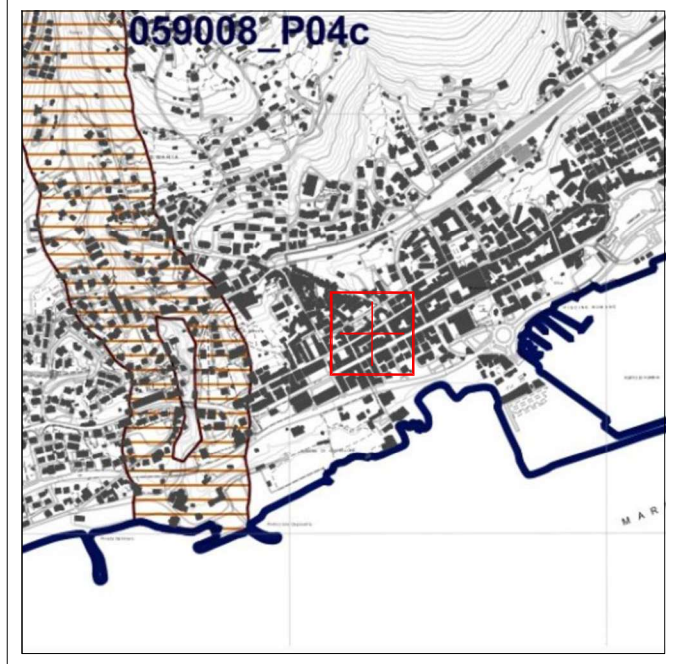


Le tavole sono conformi a quanto pubblicato sul sito della Regione Lazio

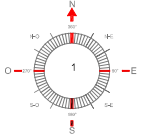

zona a	zona c	zona e
ZONA B - Sottozona B1: edifici contigui

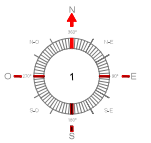

STRALCIO CATASTALE

1:1000



CATASTO TERRENI


FOGLIO 21


PARTICELLA 1397

CATASTO FABBRICATI

FOGLIO 21

PARTICELLA 3025

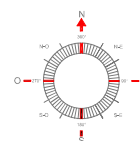

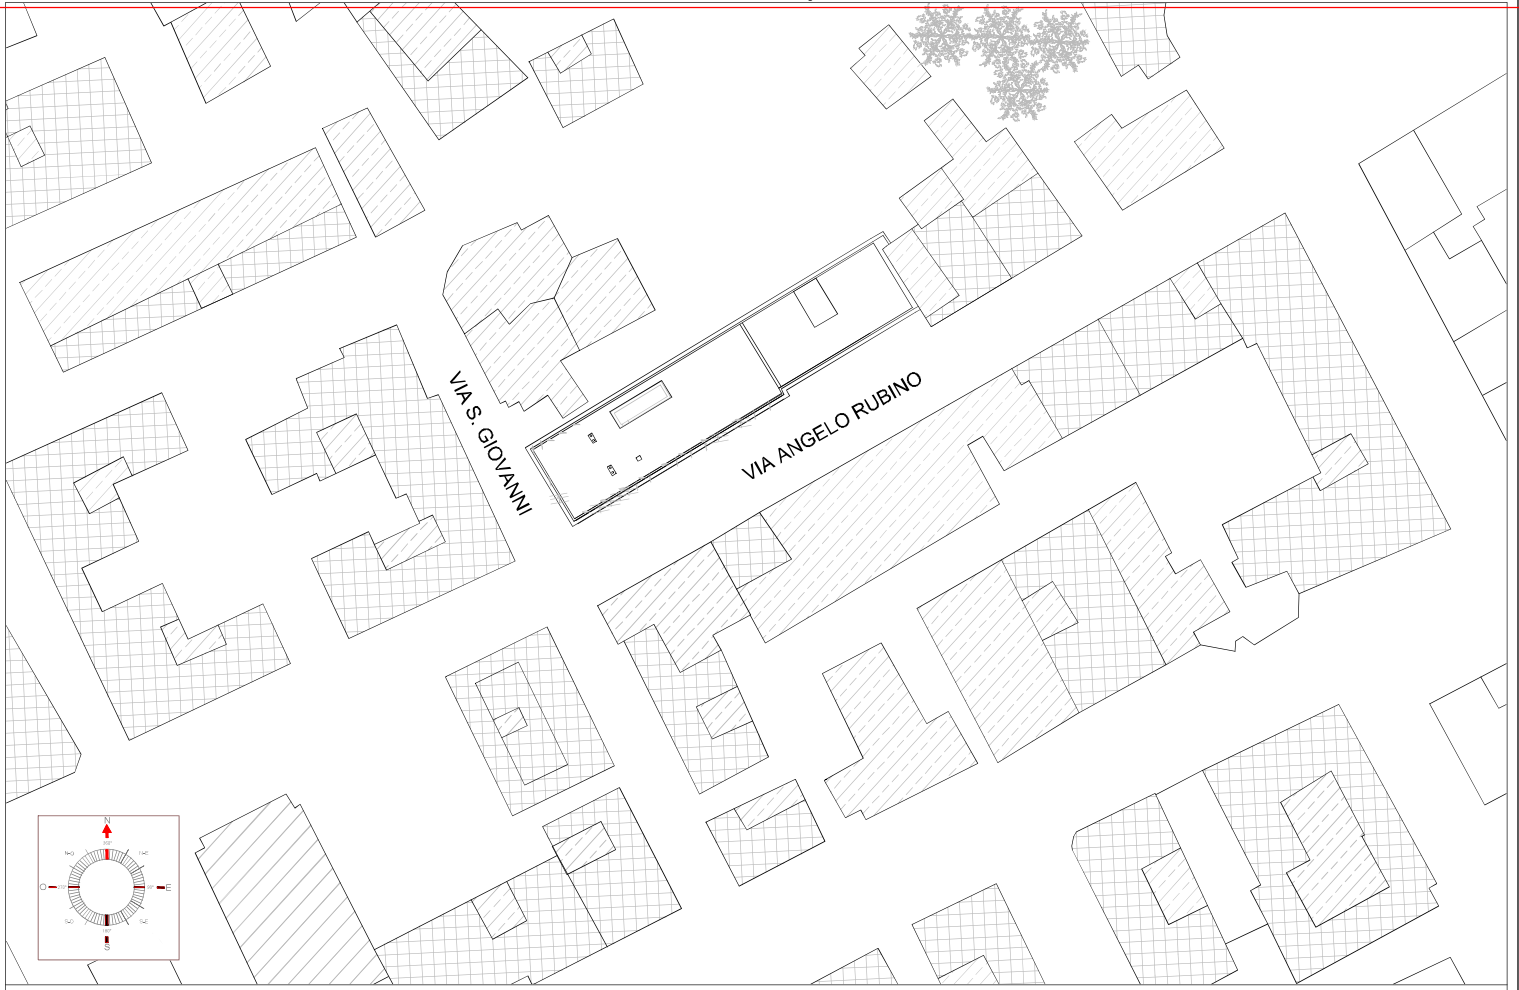

iliad



STE


CODICE SITO ILIAD ITALIA: LT04023_011
NOME SITO ILIAD ITALIA: FORMIA LIDO

1:500
22/04/2026

PROGETTO ARCHITETTONICO
PLANIMETRIA GENERALE - STATO DI FATTO

#09

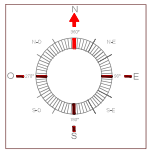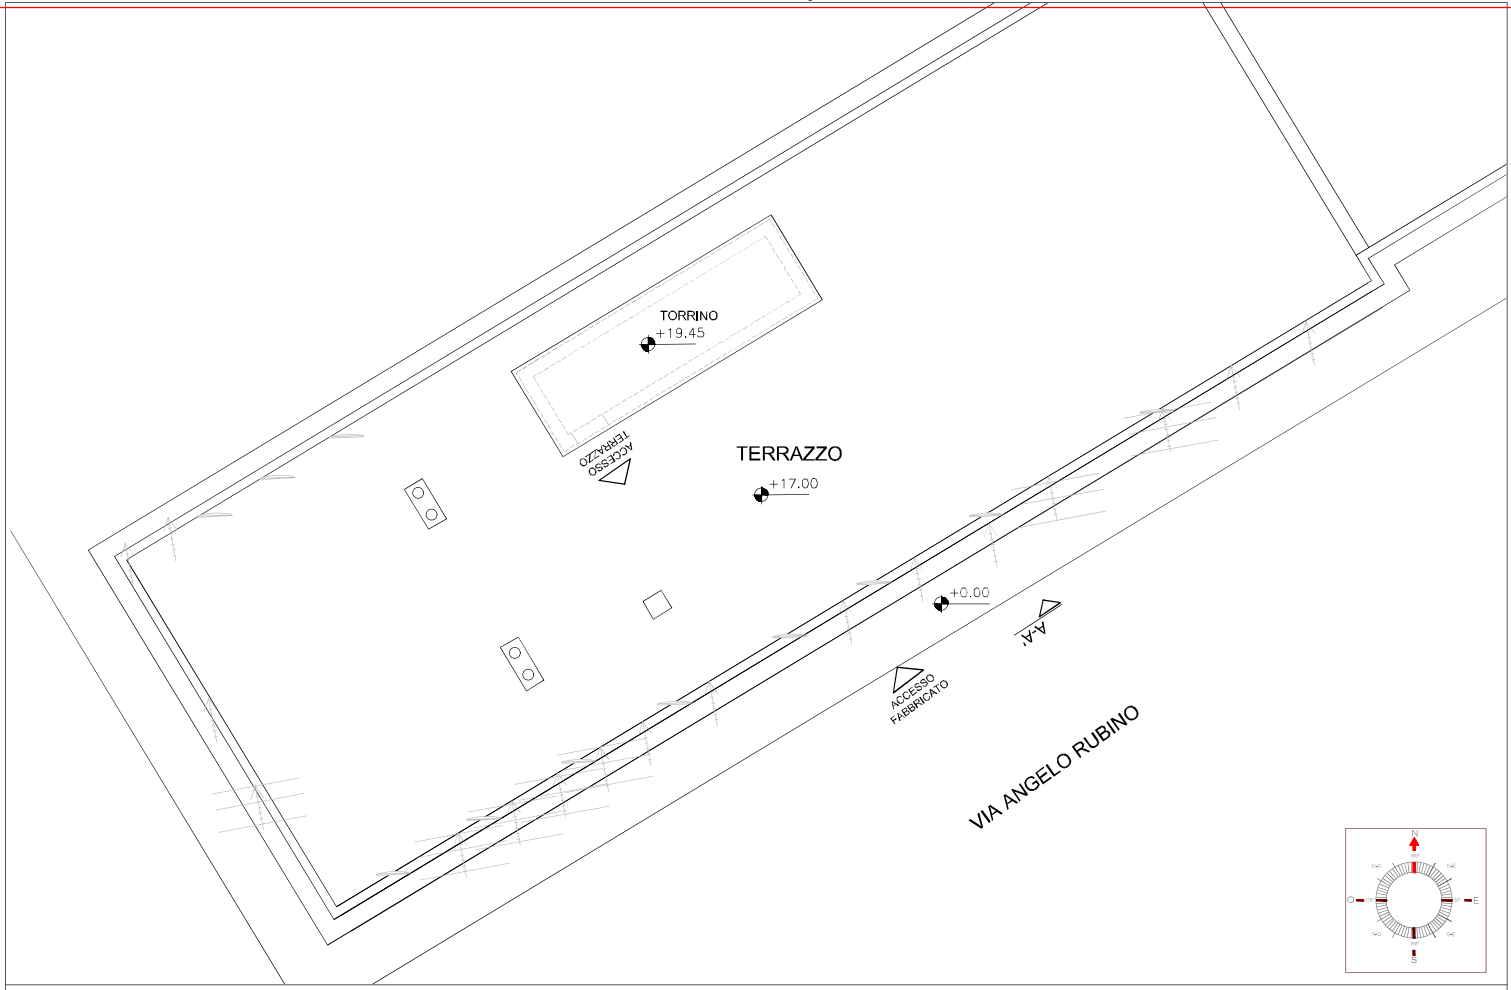

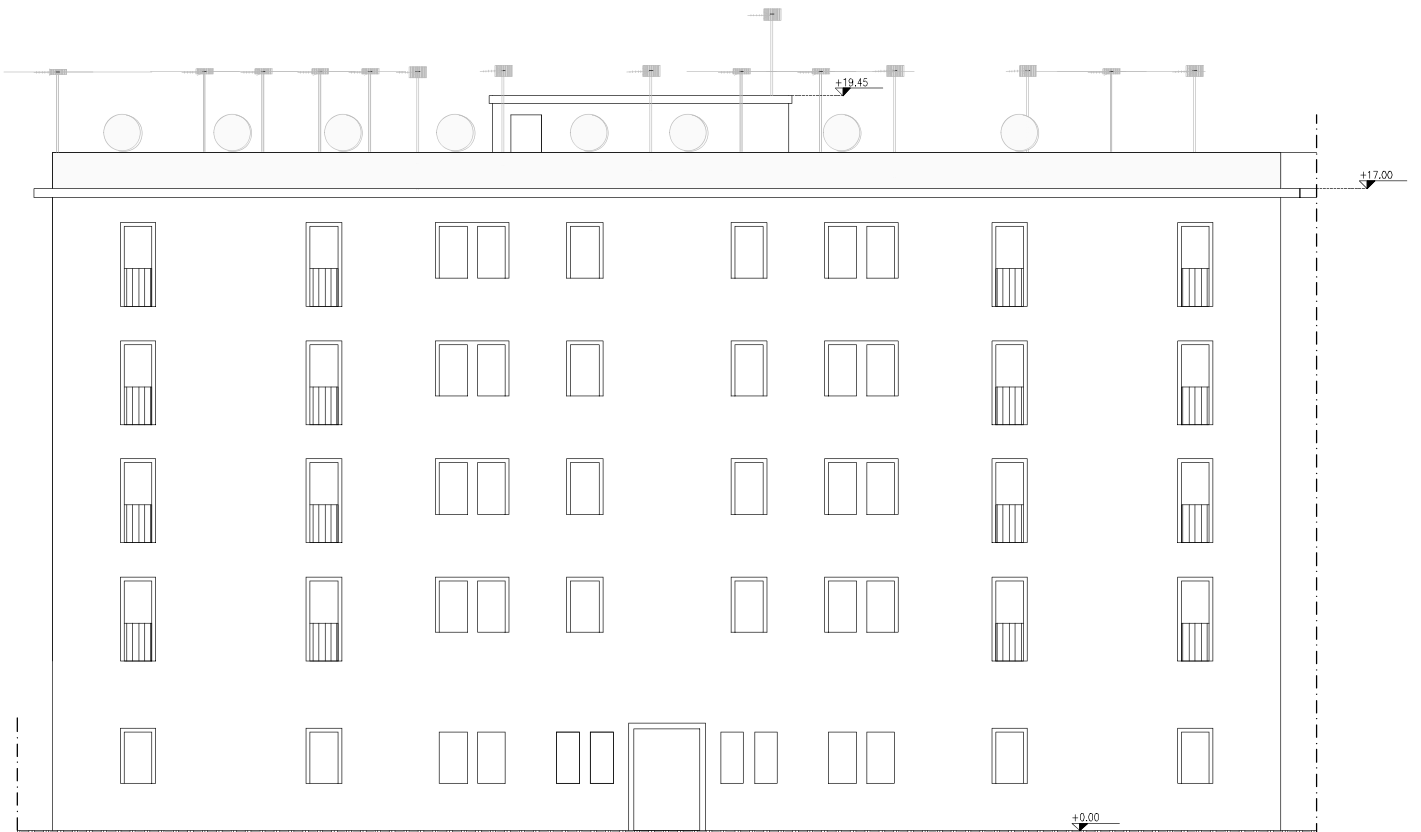

iliad

STE


CODICE SITO ILIAD ITALIA: LT04023_011
NOME SITO ILIAD ITALIA: FORMIA LIDO

1:100
22/04/2026

PROGETTO ARCHITETTONICO
VISTA "A-A" - ANTE OPERAM

#11

ANTENNE ILIAD		PARABOLE ILIAD		
POST OPERAM				
TABELLA ANTENNE ILIAD				
SETTORE	AZIMUT	NUMERO	H.A. (m)	B.A. (m)
1	70°	1	2,01	21,45
2	250°	1	2,01	21,45
TABELLA PARABOLE ILIAD				
PARABOLA	AZIMUT	Ø (cm)	C.P. (m)	
1	70°	30,00	20,50	
2	236°	60,00	20,50	

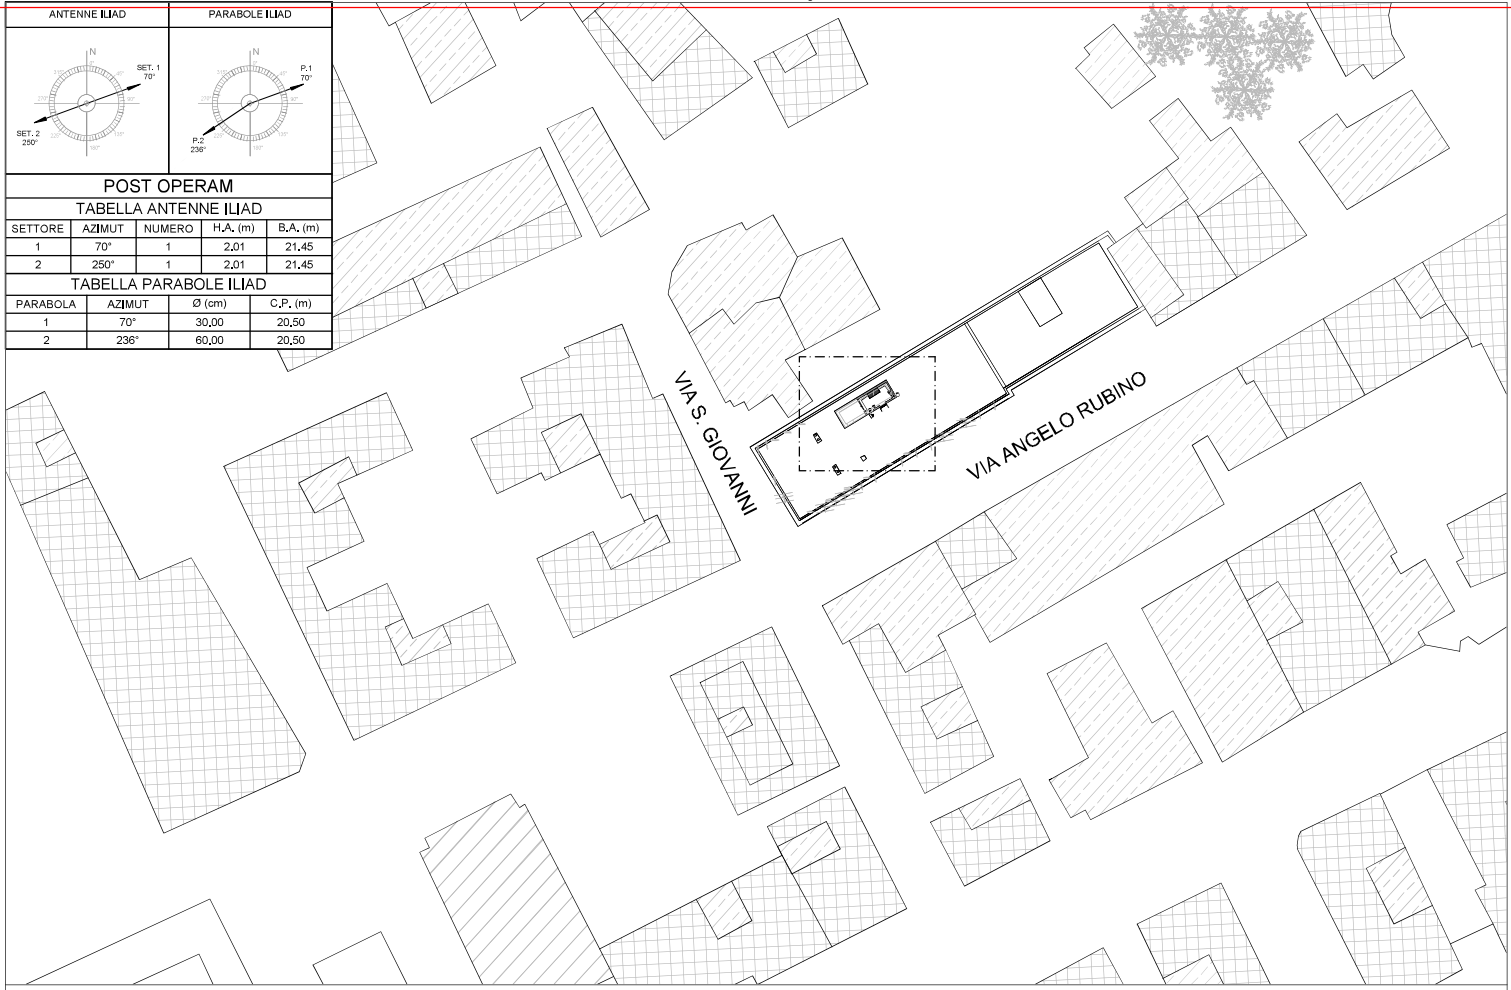




CODICE SITO ILIAD ITALIA: LT04023_011
 NOME SITO ILIAD ITALIA: FORMIA LIDO

1:500
 22/04/2026

PROGETTO ARCHITETTONICO
 PLANIMETRIA GENERALE - POST OPERAM

#12

ANTENNE ILIAD		PARABOLE ILIAD		
POST OPERAM				
TABELLA ANTENNE ILIAD				
SETTORE	AZIMUT	NUMERO	H.A. (m)	B.A. (m)
1	70°	1	2,01	21,45
2	250°	1	2,01	21,45
TABELLA PARABOLE ILIAD				
PARABOLA	AZIMUT	Ø (cm)	C.P. (m)	
1	70°	30,00	20,50	
2	236°	60,00	20,50	

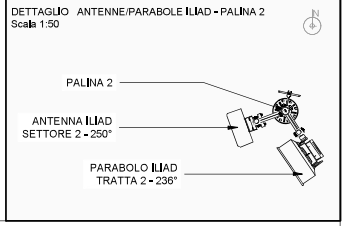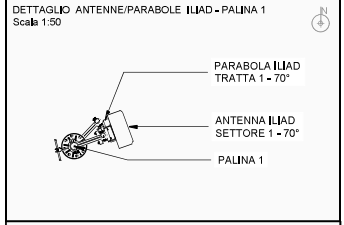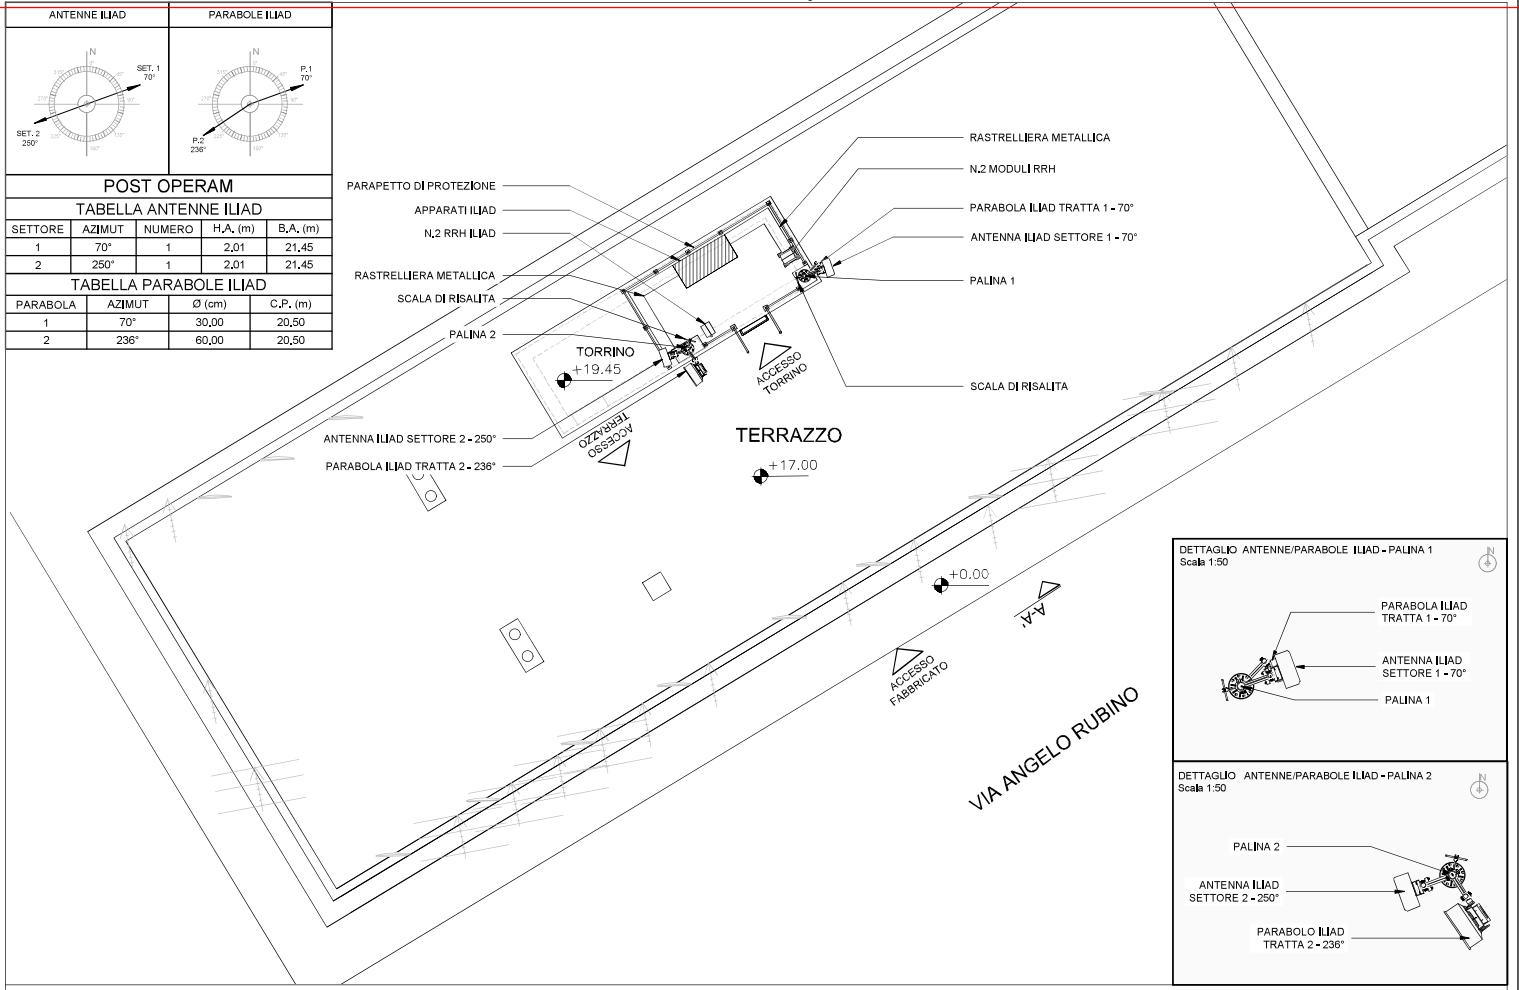


CODICE SITO ILIAD ITALIA: LT04023_011
NOME SITO ILIAD ITALIA: FORMIA LIDO

1:100
22/04/2026

PROGETTO ARCHITETTONICO
PIANTA - POST OPERAM

#13

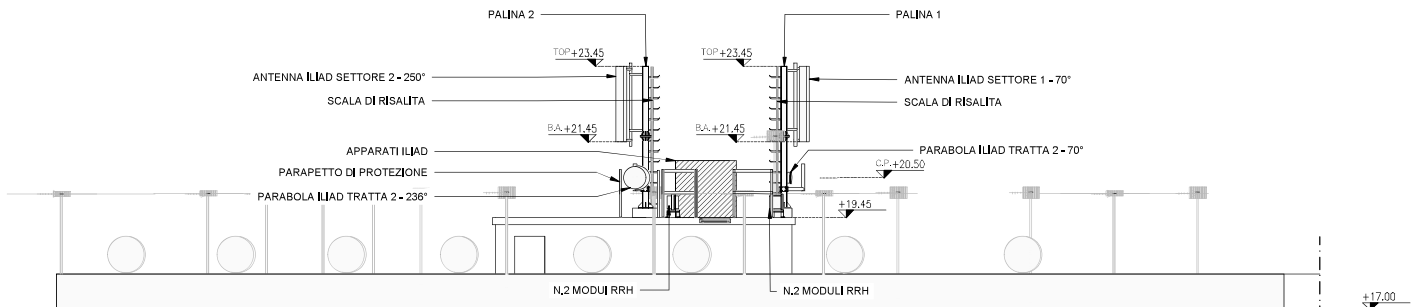

ANTENNE ILLIAD		PARABOLE ILLIAD		
POST OPERAM				
TABELLA ANTENNE ILLIAD				
SETTORE	AZIMUT	NUMERO	H.A. (m)	B.A. (m)
1	70°	1	2,01	21,45
2	250°	1	2,01	21,45
TABELLA PARABOLE ILLIAD				
PARABOLA	AZIMUT	Ø (cm)	C.P. (m)	
1	70°	30,00	20,50	
2	236°	60,00	20,50	

